

# ÚZEMNÝ PLÁN OBCE PETROVA VES



OBSTARÁVATEL: OBEC PETROVA VES  
POVER. OBST.: DIPL. ING. STANISLAV LASICA  
SPRACOVATEL: ECOPLÁN  
HLAVNÝ RIEŠITEĽ: ING. ARCH. JAROSLAV COPLÁK, PHD.  
ODBORNÁ SPOLUPRÁCA: ING. MARTA COPLÁKOVÁ  
MIERKA: 1:5000, VÝREZY 1:15000 / DÁTUM: 2009



0143202/4.

Malé pole od hrádze

14

Pred majerom

Petroveský dvor

Nad studienkou

III/5004 Gbely

Prídanky pod sadmi

0143202/4.


PETROVA VES

Peklo

k.ú. Letniče

k.ú. Petrova Ves

Od zabitého

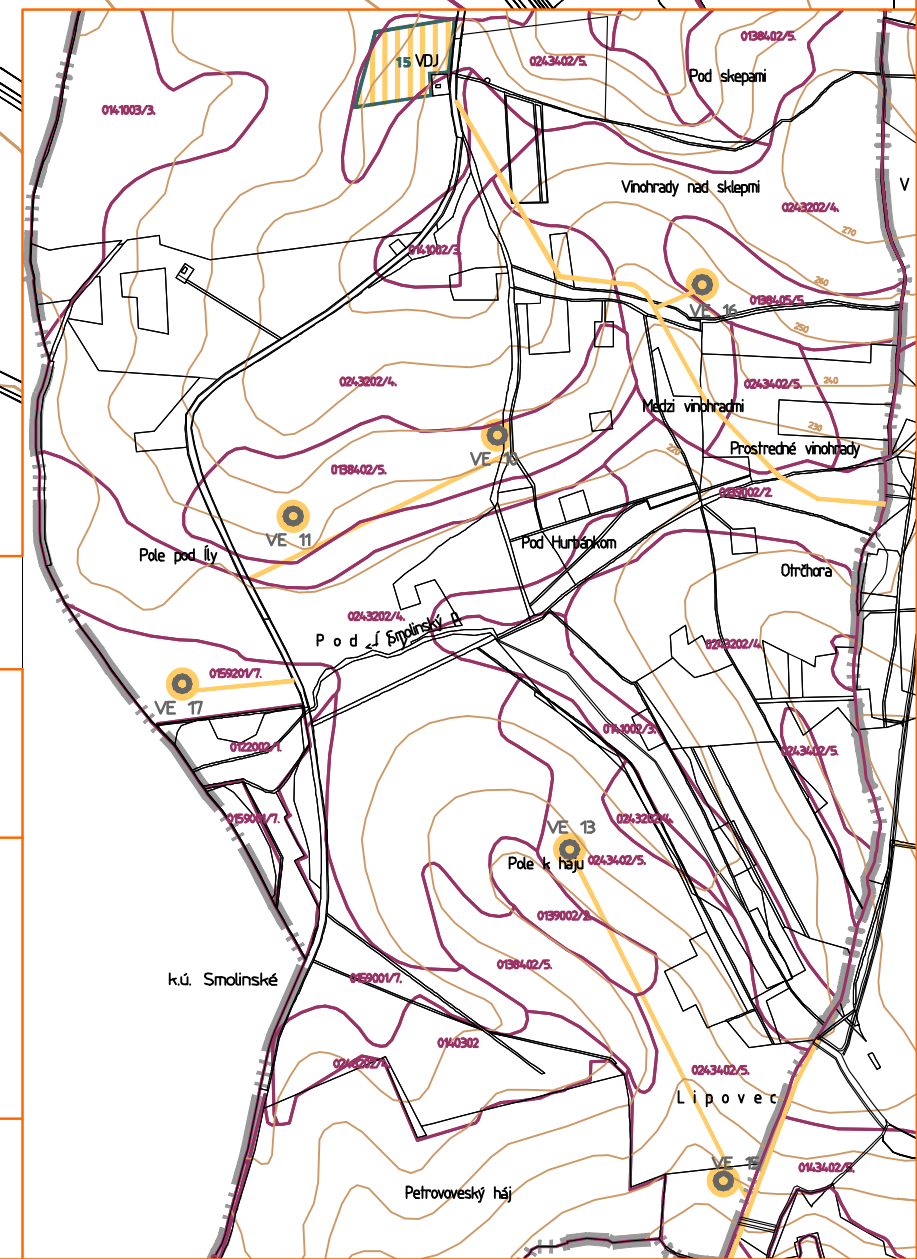

## 6\* použitie PPF na nepoľnohospodárske účely

STAV	NÁVRH	VYMEDZENIE A PRIEST. USPORIADANIE
		HRANICE KATASTRÁLNEHO ÚZEMIA
--- ---		HRANICA ZASTAVANÉHO ÚZEMIA
	▭	HRANICE NAVRH ROZVOJOVÝCH PLŔCH
	1	OZNAČENIE NOVÝCH ROZVOJOVÝCH PLŔCH
	V	OZNAČENIE PLŔCH VO VÝSTAVBE
	○	VOLNÉ PRIELUKY NA ZASTAVANIE
	○	UMIESTNENIE A OZNAČENIE VETERNEJ ELEKTRÁRNE

0020003	HRANICE BPEJ
/2.	KÓD BPEJ
	SKUPINA KVALITY POĽNOHOSPODÁRSKEJ PŔDY

ZÁBERY PODĽA DRUHU POZEMKU	
	ORNÁ PŔDA
□	ZÁHRADY
	TRVALÉ TRÁVNE PORASTY
d	ZASTAVANÉ PLOCHY, NÁDVORIA
A θ #	OSTATNÉ PLOCHY

	ZÁBERY PPF PRE FOTOVOLTAICKÉ ELEKTRÁRNE
○	ZÁBERY PPF PRE VETERNÉ ELEKTRÁRNE
	ZÁBERY PPF PRE KOMUNIKÁCIE