

LEGENDA ZMIEN A DOPLNKOV Č. 2

STAV NÁVRH	
	HRANICA ZASTAVANÉHO ÚZEMIA OBCE K 1.1.1990
	JAV NA ZRUŠENIE
	PLOCHY BÝVANIA V RODINNÝCH DOMOCH
	PLOCHY OBČIANSKEJ VYBAVENOSTI
	PLOCHY ODPADOVÉHO HOSPODÁRSTVA (KOMPOST.)
	PLOCHY VEREJNEJ ZELENE
	PLOCHA PRE VETERNÝ PARK A POĽNOH. VÝROBU
	MIESTNE OBSLUŽNÉ CESTY
	STATICKÁ DOPRAVA (GARÁŽ, Odstavná plocha)
	TRAFOSTANICE
	ROZHLADŇA
	KRAJINNOEKOLÓGICKÝ KOMPLEX (KEK-B2)


VPS = VEREJNOPROSPEŠNÉ STAVBY

ZMENY A DOPLNKY Č. 2 ÚZEMNÉHO PLÁNU OBCE PETROVA VES

OBSTARÁVATEĽ: OBEC PETROVA VES
 POVER. OBST.: ANNA JAVORKOVÁ
 SPRACOVATEĽ: CITYPLAN, s.r.o.
 HL. RIEŠITEĽ: doc. Ing. arch. JAROSLAV COPLÁK, PhD.
 MIERKA: 1: 10 000 DÁTUM: 2024



2. komplexný návrh priestorového usporiadania a funkčného využitia územia I. záväzná časť riešenia

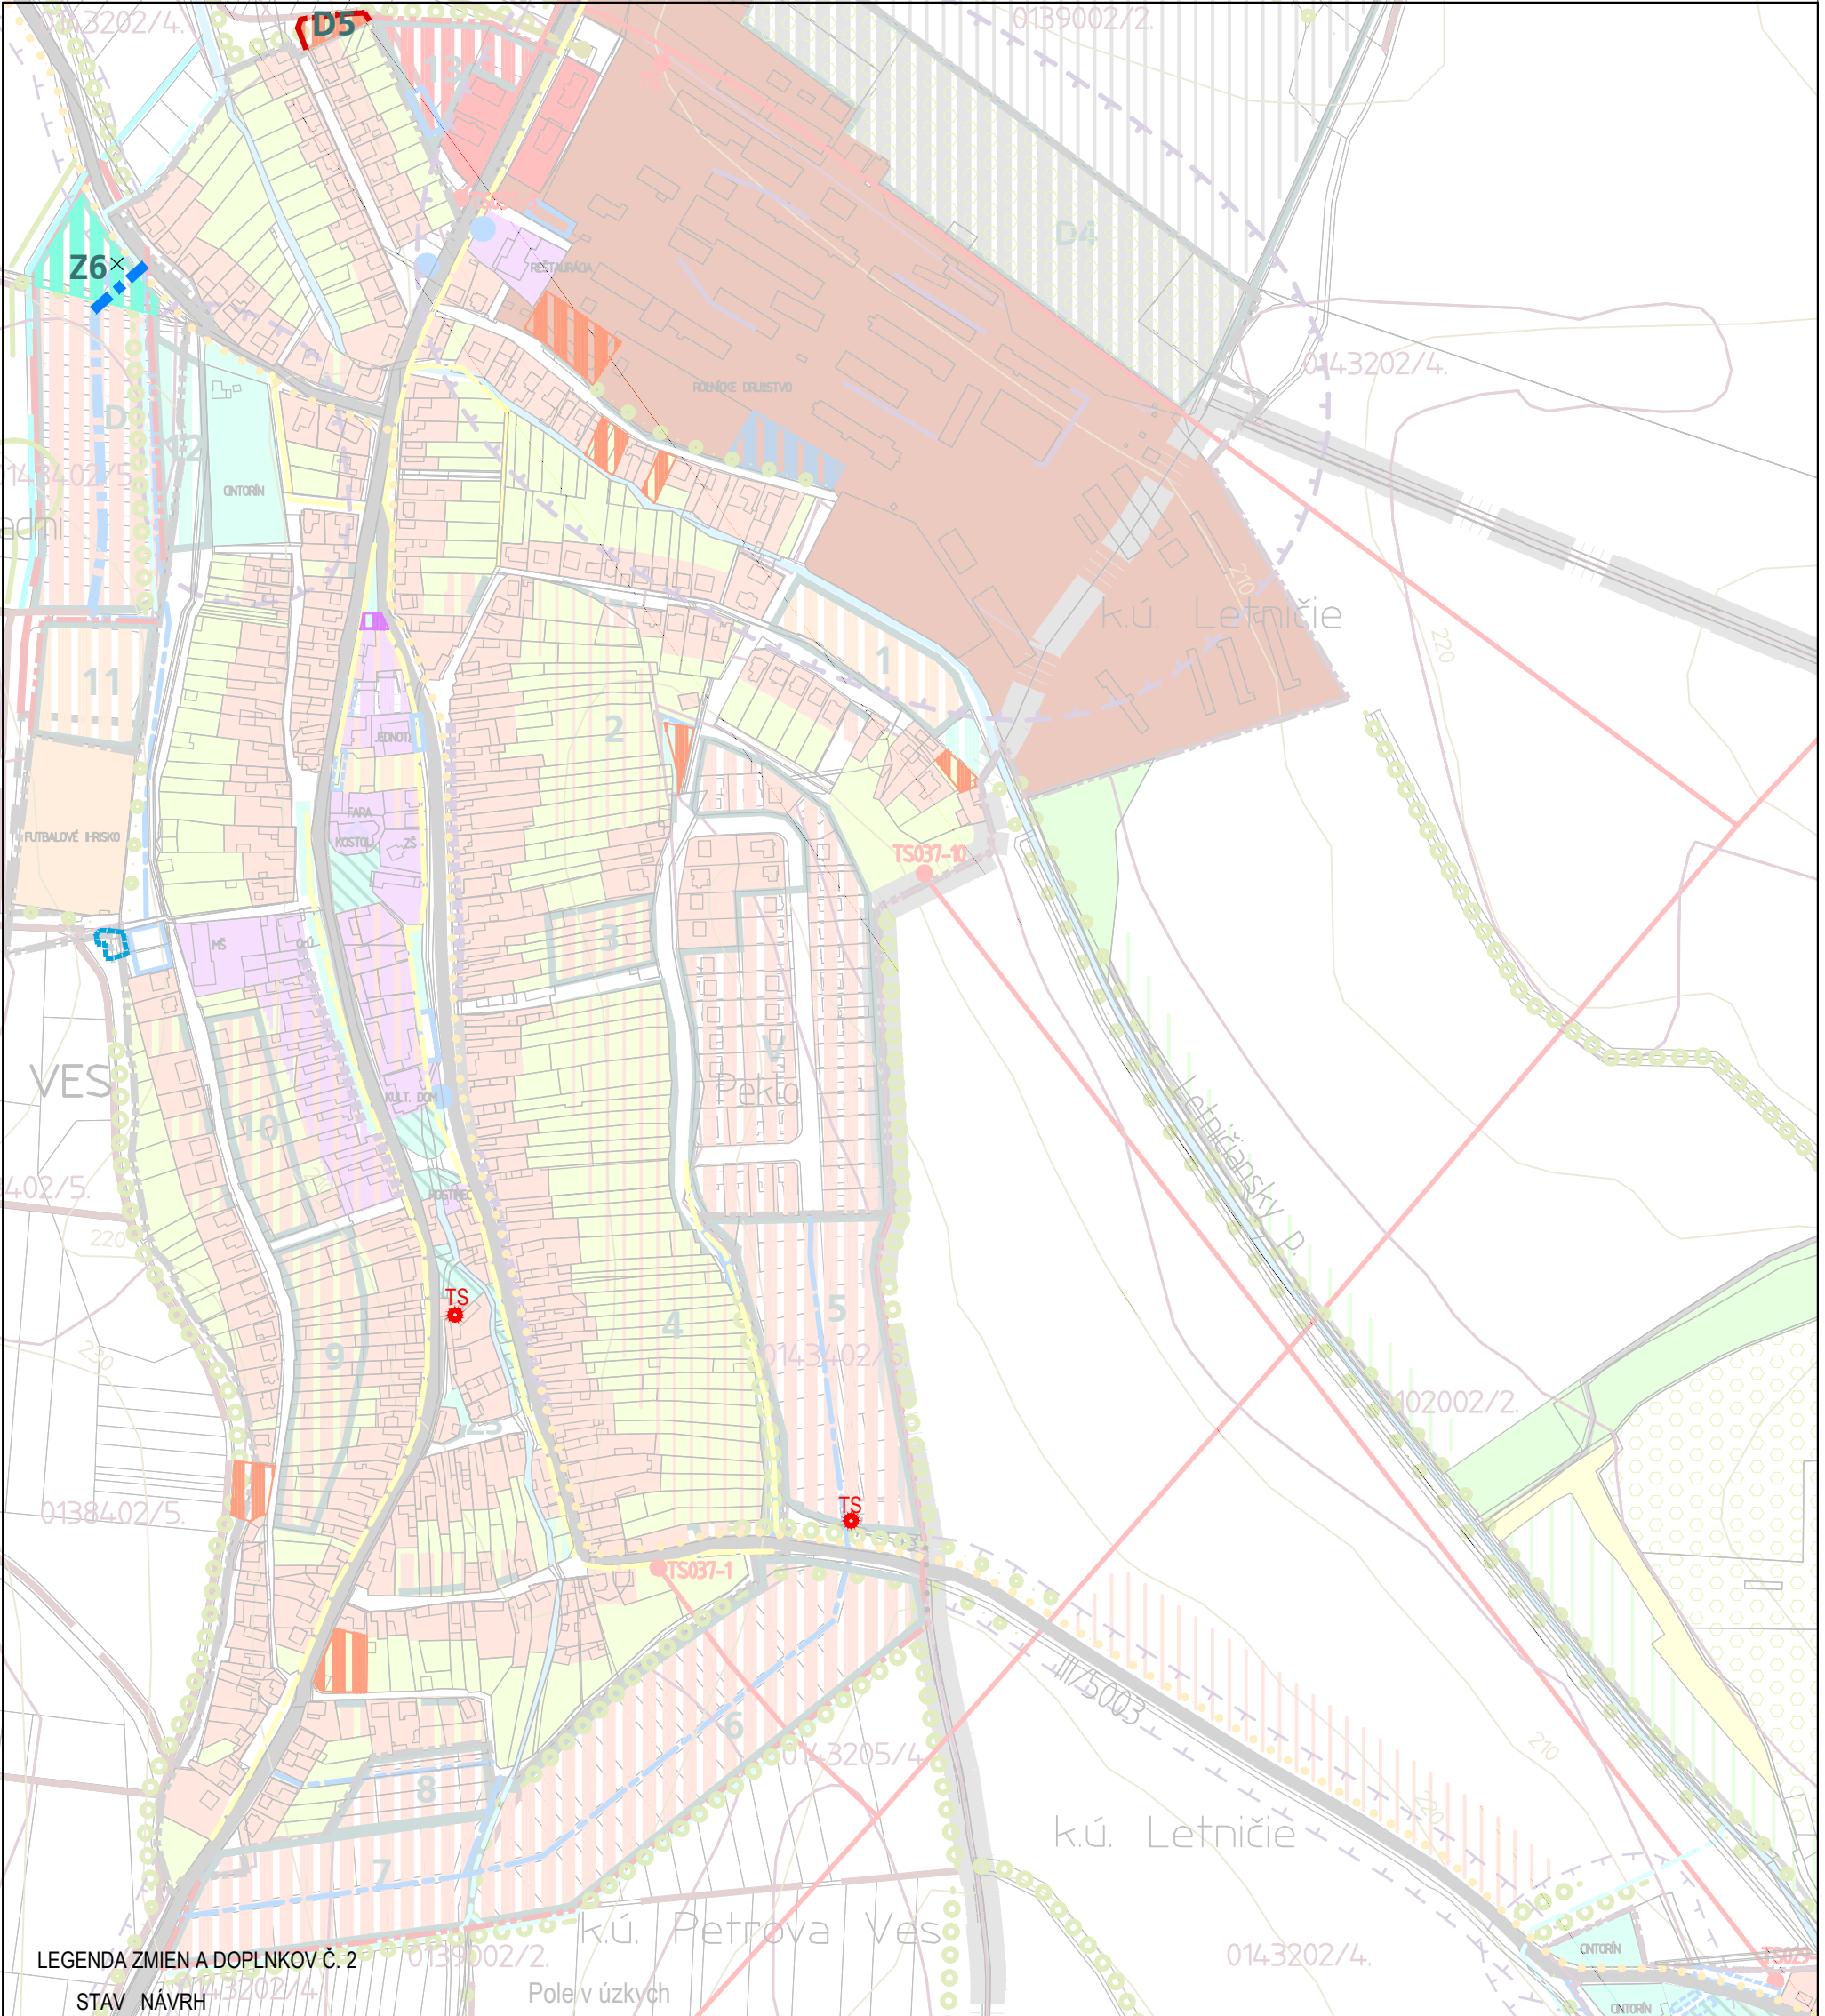

LEGENDA ZMIEN A DOPLNKOV Č. 2

	HRANICA ZASTAVANÉHO ÚZEMIA OBCE K 1.1.1990
	JAV NA ZRUŠENIE
FUNKČNÉ VYUŽITIE ÚZEMIA	
	PLOCHY BÝVANIA V RODINNÝCH DOMOCH
	PLOCHY OBČIANSKEJ VYBAVENOSTI
	PLOCHY VEREJNEJ ZELENÉ
INRAŠTRUKTÚRA	
	MIESTNE OBSLUŽNÉ CESTY
	STATICKÁ DOPRAVA (GARÁŽ, Odstavná PLOCHA)
	TRAFOSTANICE

VPS
VPS


VPS = VEREJNOPROSPEŠNÉ STAVBY

ZMENY A DOPLNKY Č. 2 ÚZEMNÉHO PLÁNU OBCE PETROVA VES

OBSTARÁVATEĽ: OBEC PETROVA VES
POVER. OBST.: ANNA JAVORKOVÁ
SPRACOVATEĽ: CITYPLAN, s.r.o.
HL. RIEŠITEL: doc. Ing. arch. JAROSLAV COPLÁK, PhD.
MIERKA: 1: 5 000 DÁTUM: 2024



3. komplexný návrh priestorového usporiadania a funkčného využívania územia II. záväzná časť riešenia

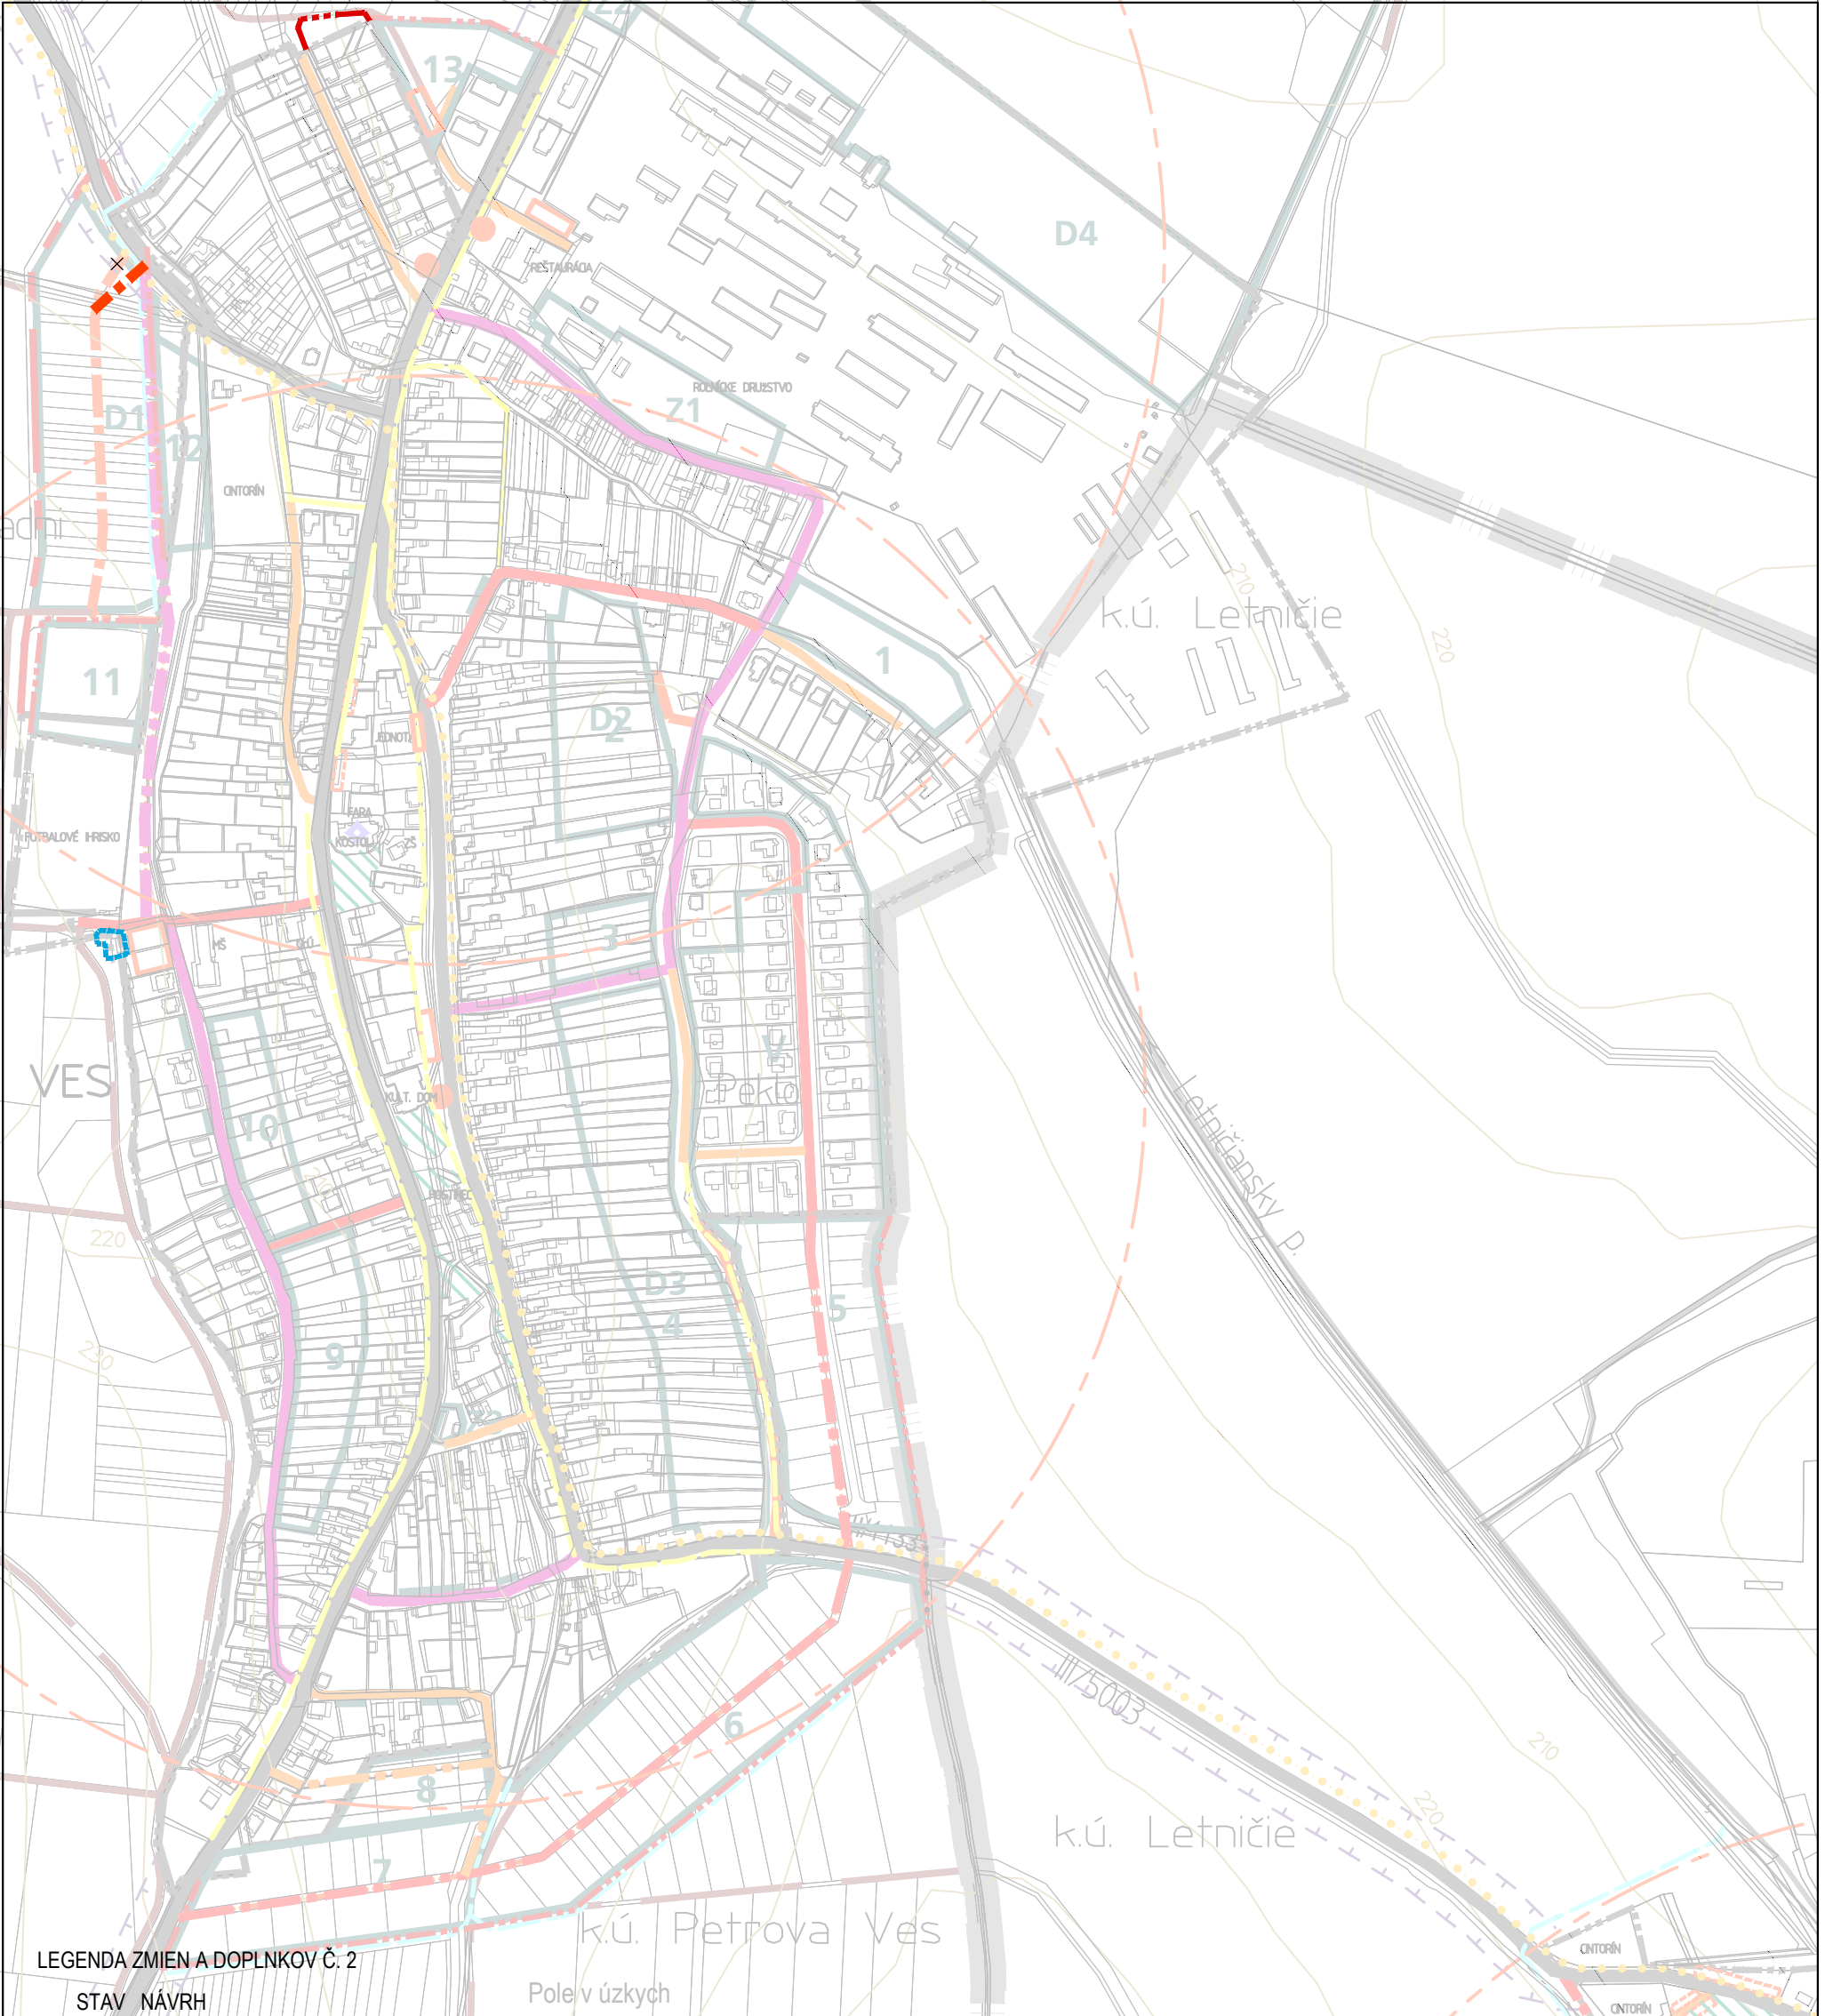

LEGENDA ZMIEN A DOPLNKOV Č. 2


	HRANICA ZASTAVANÉHO ÚZEMIA OBCE K 1.1.1990
	JAV NA ZRUŠENIE
	UPOKOJENÁ CESTA D1 (MOK 6,5)
	STATICKÁ DOPRAVA (GARÁŽ, Odstavná plocha)
	FUNKČNÉ TRIEDY CIEST
	DOPRAVNÉ ZARIADENIA

ZMENY A DOPLNKY Č. 2 ÚZEMNÉHO PLÁNU OBCE PETROVA VES

OBSTARÁVATEĽ: OBEC PETROVA VES
 POVER. OBST.: ANNA JAVORKOVÁ
 SPRACOVATEĽ: CITYPLAN, s.r.o.
 HL. RIEŠITEL': doc. Ing. arch. JAROSLAV COPLÁK, PhD.
 ODB. SPOLUPRÁCA: Ing. P. KLÚČIK
 MIERKA: 1: 5 000 DÁTUM: 2024



4. verejné dopravné vybavenie

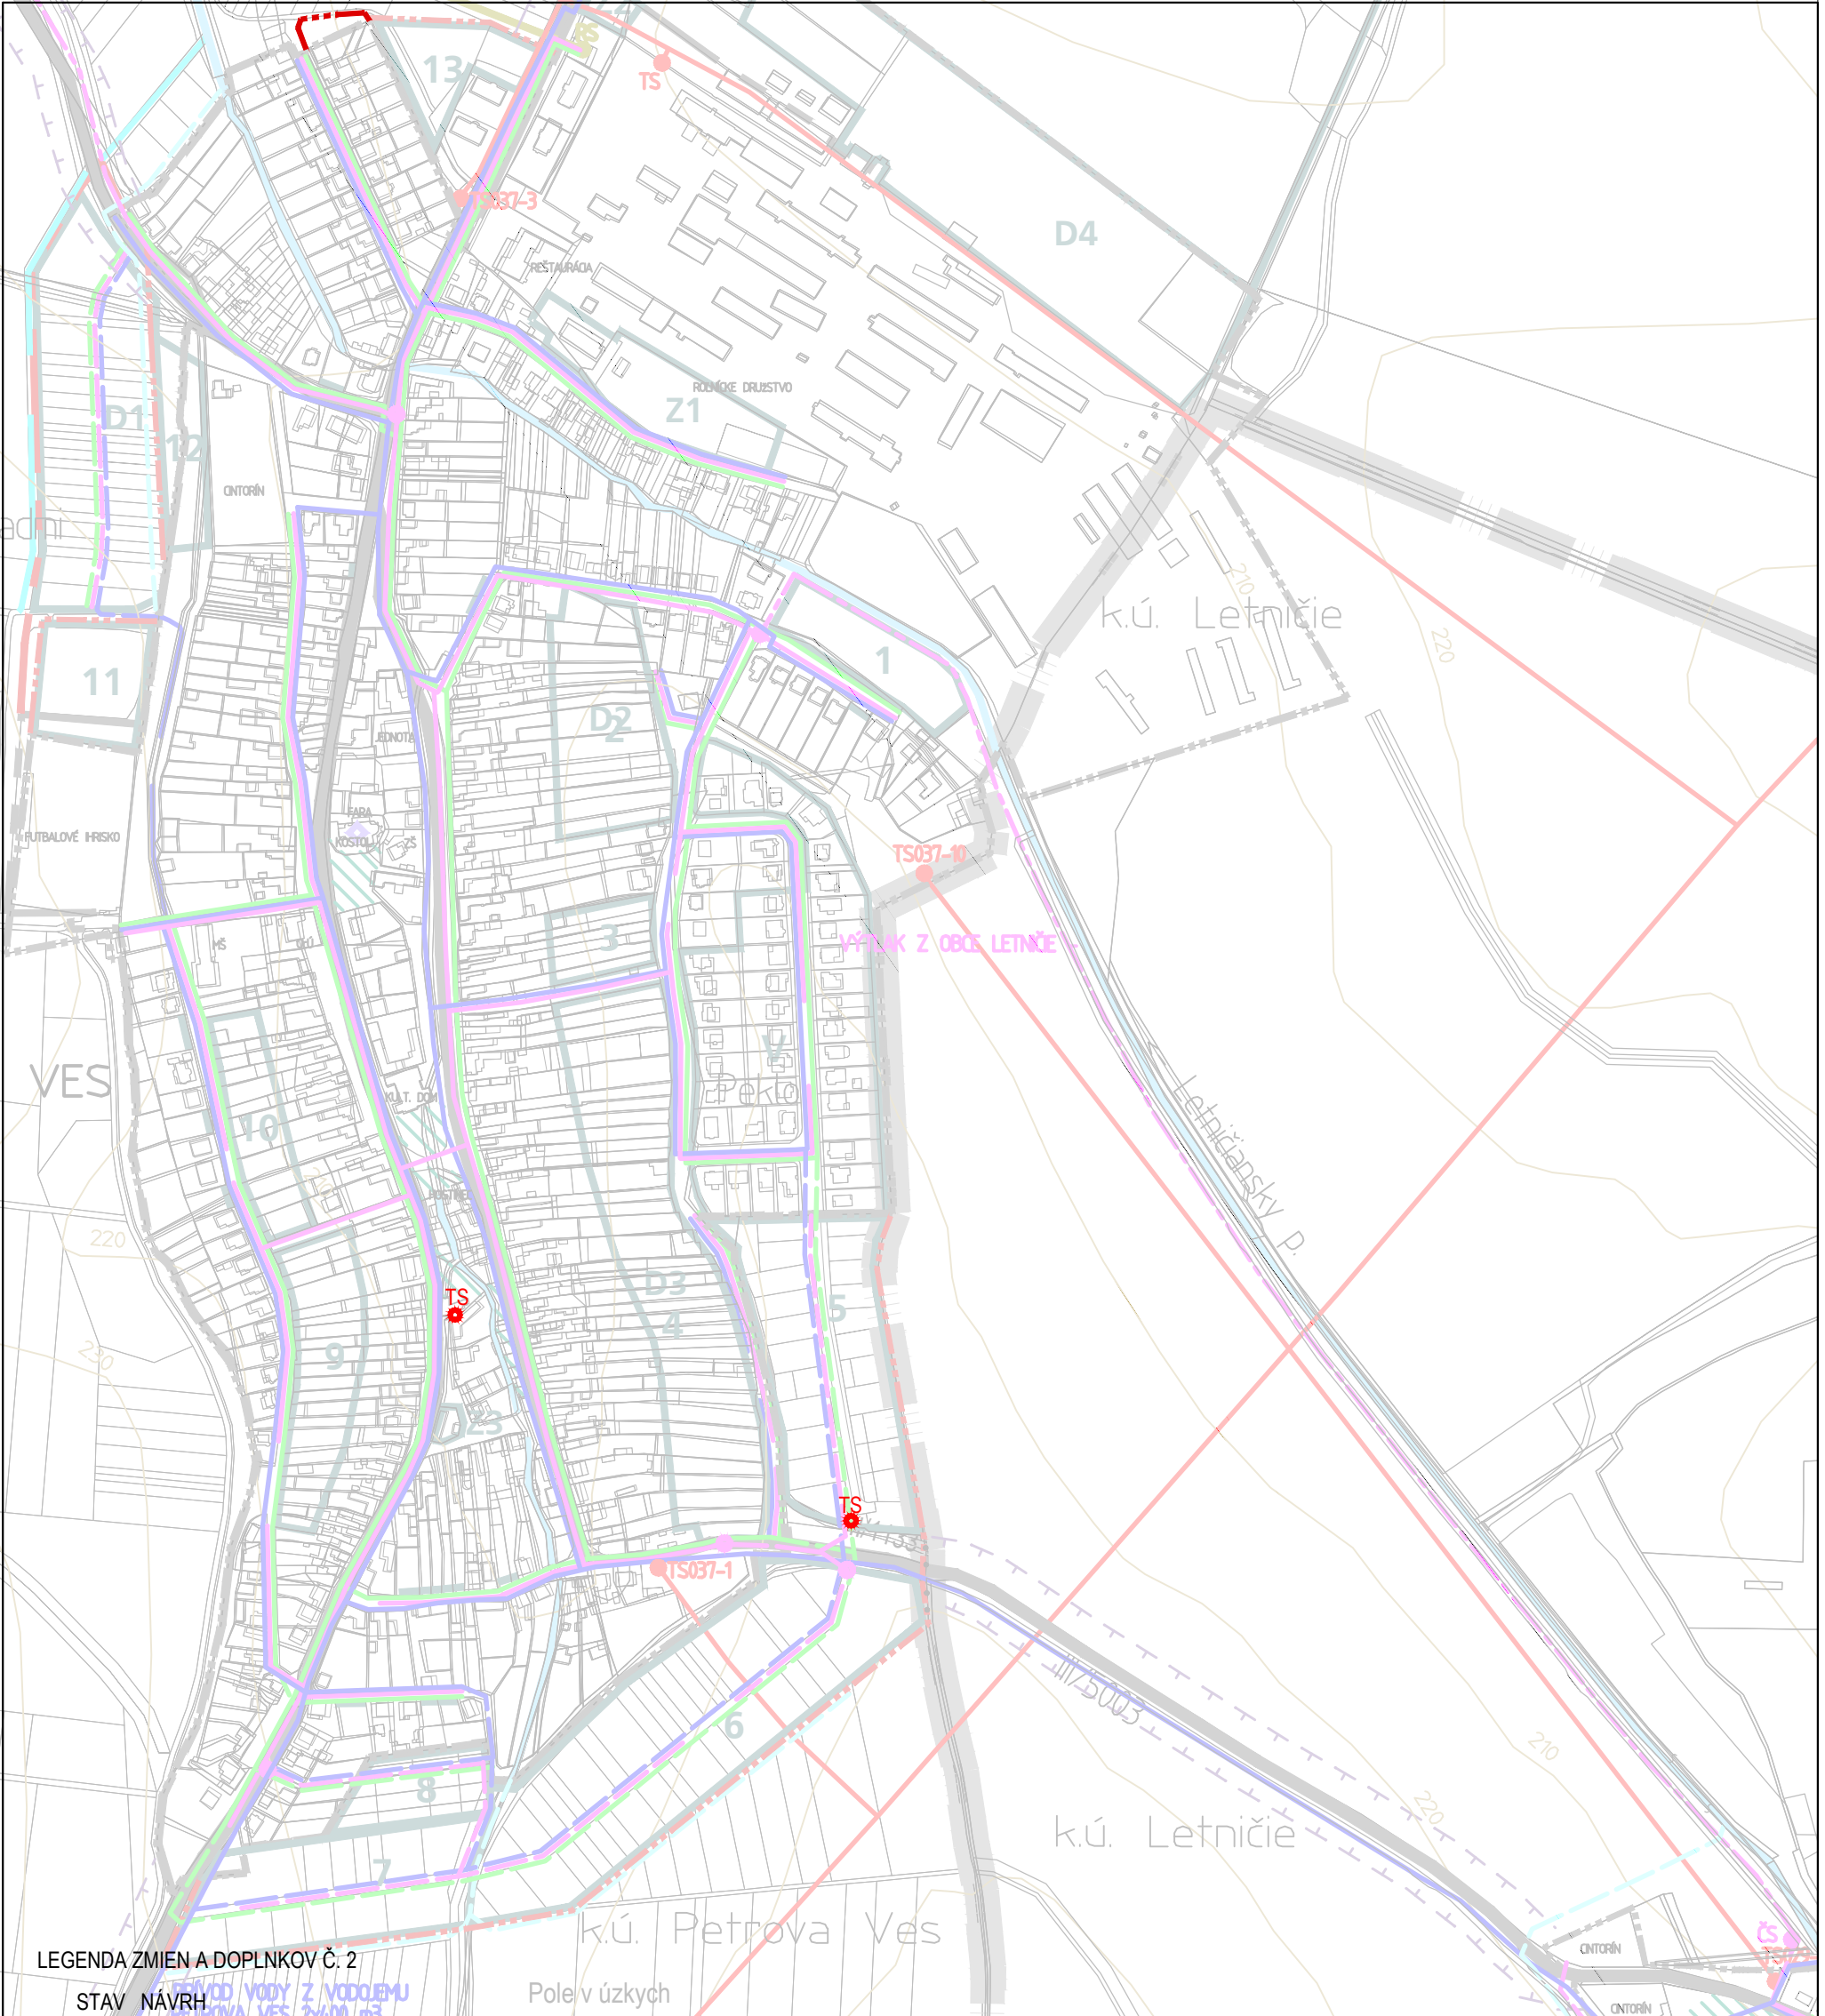


LEGENDA ZMIEN A DOPLNKOV Č. 2



- HRANICA ZASTAVANÉHO ÚZEMIA OBCE K 1.1.1990
- ZÁSOBOVANIE EL. ENERGIU
- TRAFOSTANICE

ZMENY A DOPLNKY Č. 2 ÚZEMNÉHO PLÁNU OBCE **PETROVA VES**

OBSTARÁVATEĽ: OBEC PETROVA VES
 POVER. OBST.: ANNA JAVORKOVÁ
 SPRACOVATEĽ: CITYPLAN, s.r.o.
 HL. RIEŠITEĽ: doc.Ing.arch. JAROSLAV COPLÁK, PhD.
 ODB. SPOLUPR.: Ing. M.DOBOŠOVÁ, M.BREZOVSKÝ
 MIERKA: 1: 5 000 DÁTUM: 2024

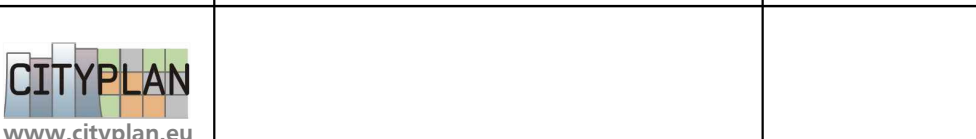


5. verejné technické vybavenie

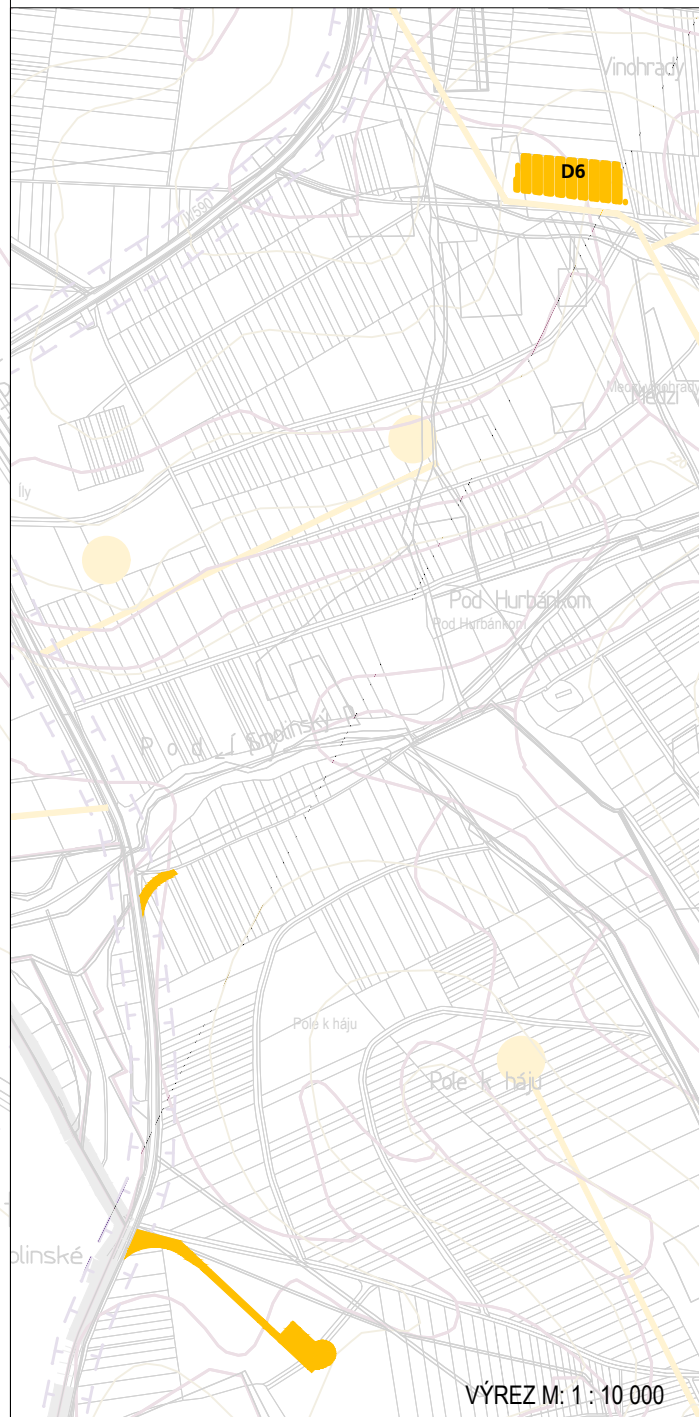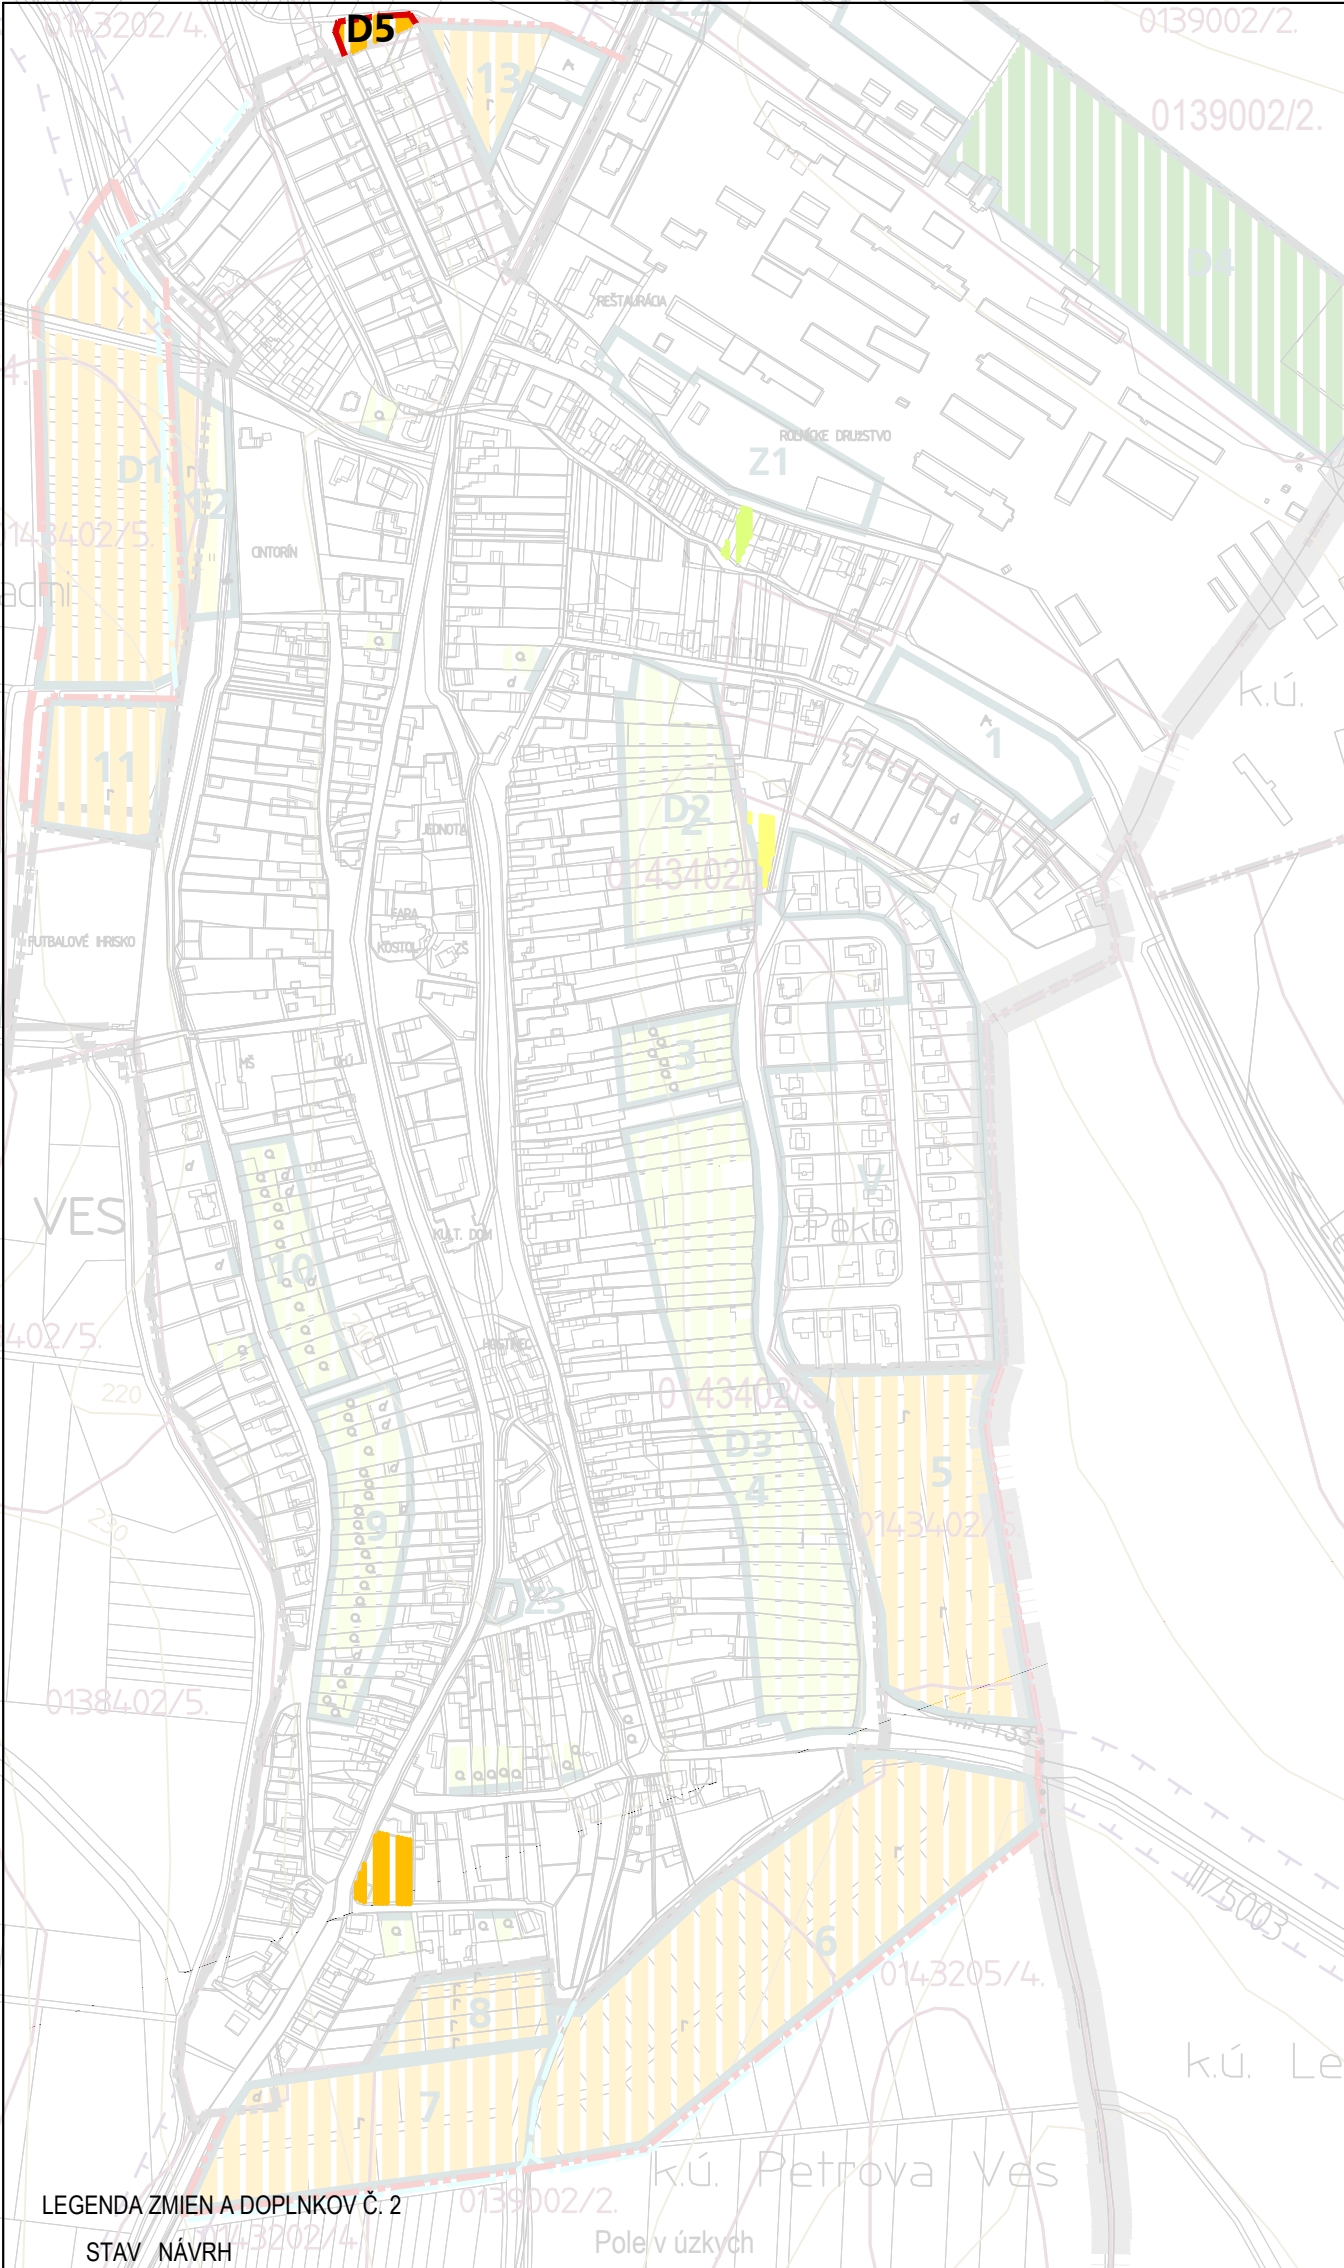

LEGENDA ZMIEN A DOPLNKOV Č. 2

	HRANICA ZASTAVANÉHO ÚZEMIA OBCE K 1.1.1990
	JAV NA ZRUŠENIE
ZÁBERY PODĽA DRUHU POZEMKU	
	ORNÁ PÔDA
	ZÁHRADY
	TRVALÉ TRÁVNE PORASTY

ZMENY A DOPLNKY Č. 2 ÚZEMNÉHO PLÁNU OBCE PETROVA VES

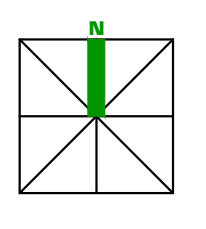


OBSTARÁVATEĽ: OBEC PETROVA VES
POVER. OBST.: ANNA JAVORKOVÁ
SPRACOVATEĽ: CITYPLAN, s.r.o.
HL. RIEŠITEL': doc. Ing. arch. JAROSLAV COPLÁK, PhD.
ODB. SPOLUPRÁCA: Ing. M. COPLÁKOVÁ
MIERKA: 1:5 000 DÁTUM: 2024



**6. vyhodnotenie dôsledkov navrh. staveb.
rozvoja na poľnohospodárskej pôde**

VÝREZ M: 1:10 000

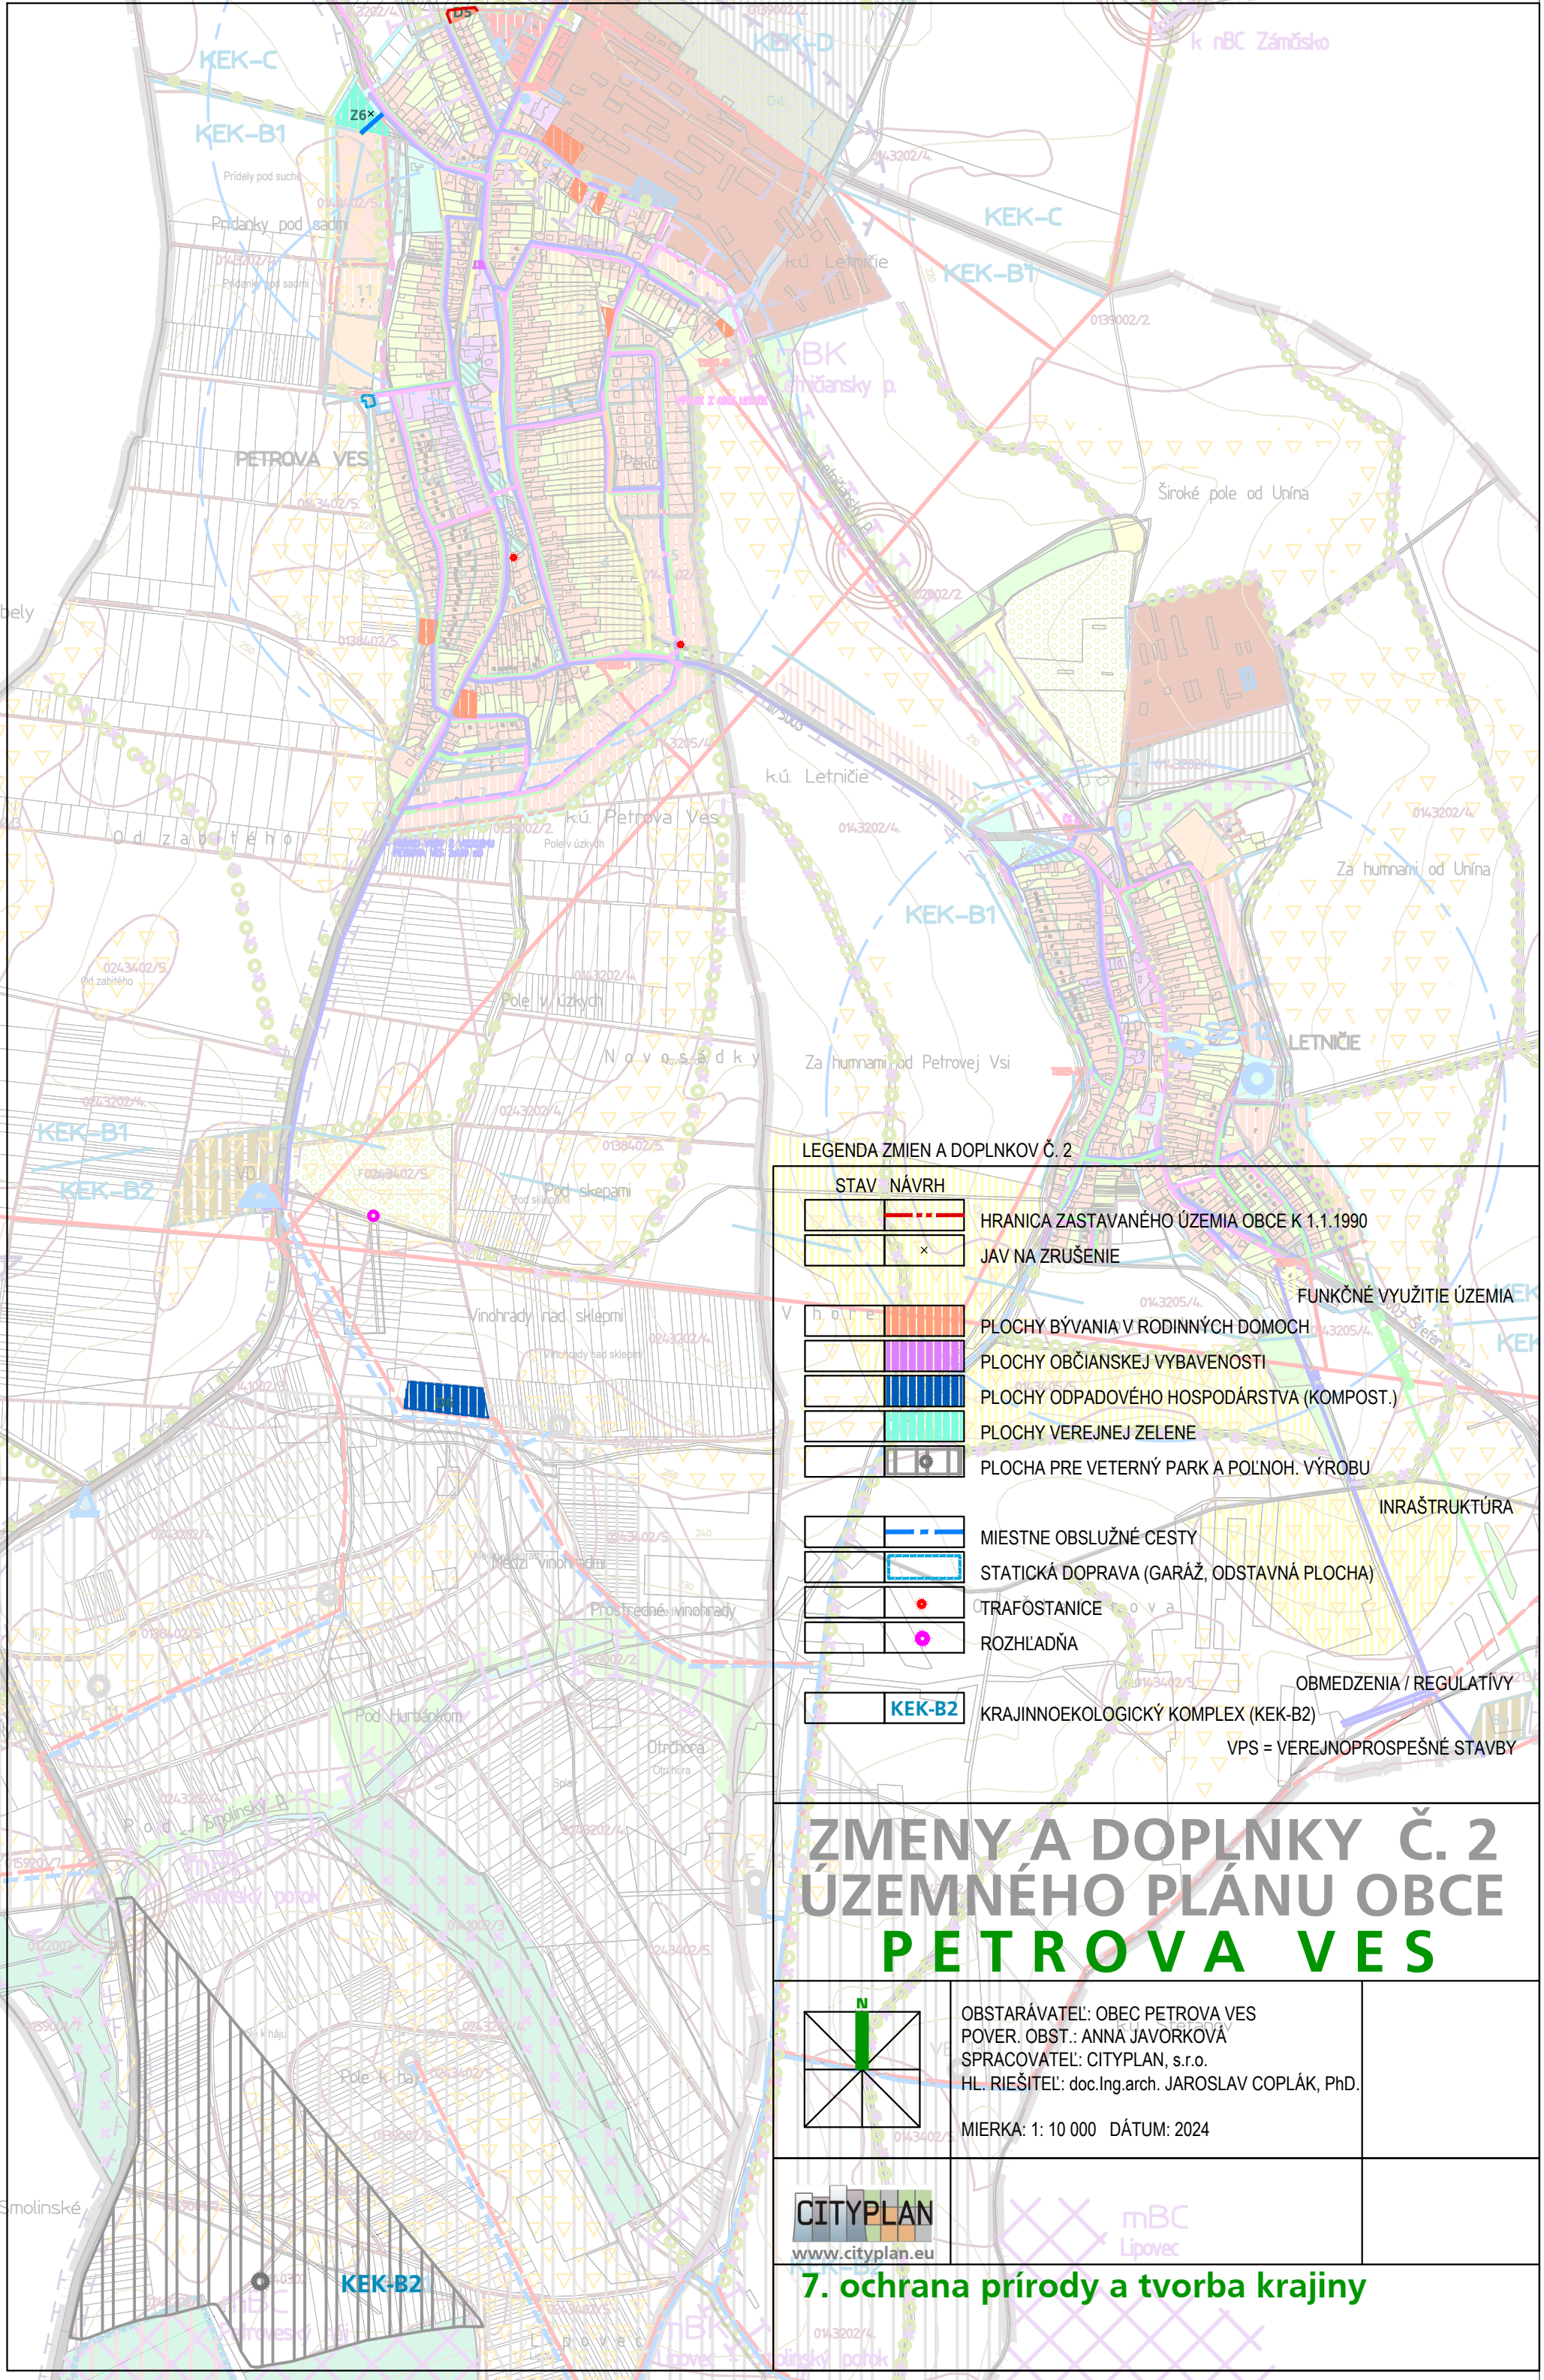

LEGENDA ZMIEN A DOPLNKOV Č. 2

STAV NÁVRH	
	HRANICA ZASTAVANÉHO ÚZEMIA OBCE K 1.1.1990
	JAV NA ZRUŠENIE
FUNKČNÉ VYUŽITIE ÚZEMIA	
	PLOCHY BÝVANIA V RODINNÝCH DOMOCH
	PLOCHY OBČIANSKEJ VYBAVENOSTI
	PLOCHY ODPADOVÉHO HOSPODÁRSTVA (KOMPOST.)
	PLOCHY VEREJNEJ ZELENÉ
	PLOCHA PRE VETERNÝ PARK A POĽNOH. VÝROBU
INRAŠTRUKTÚRA	
	MIESTNE OBSLUŽNÉ CESTY
	STATICÁ DOPRAVA (GARÁŽ, Odstavná plocha)
	STRAFÓSTANICE
	ROZHLADŇA
	KRAJINNOEKOLOGICKÝ KOMPLEX (KEK-B2)
OBMEDZENIA / REGULATÍVY	
VPS = VEREJNOPROSPEŠNÉ STAVBY	

ZMENY A DOPLNKY Č. 2 ÚZEMNÉHO PLÁNU OBCE PETROVA VES

OBSTARÁVATEĽ: OBEC PETROVA VES
 POVER. OBST.: ANNA JAVORKOVÁ
 SPRACOVATEĽ: CITYPLAN, s.r.o.
 HL. RIEŠITEL: doc.ing.arch. JAROSLAV COPLÁK, PhD.
 MIERKA: 1: 10 000 DÁTUM: 2024

www.cityplan.eu

7. ochrana prírody a tvorba krajiny