


ÚZEMNÝ PLÁN OBCE PETROVA VES



OBSTARÁVATEL: OBEC PETROVA VES
POVER. OBST.: DIPLING STANISLAV LASICA
SPRACOVATEL: ECOPLÁN
HLAVNÝ RIEŠITEL: INGARCH JAROSLAV COPLÁK, PHD.
ODBORNÁ SPOLUPRÁCA: ING. VLADIMÍR MARUŠIAK
MIERKA: 1:50000 / DÁTUM: 11/2009

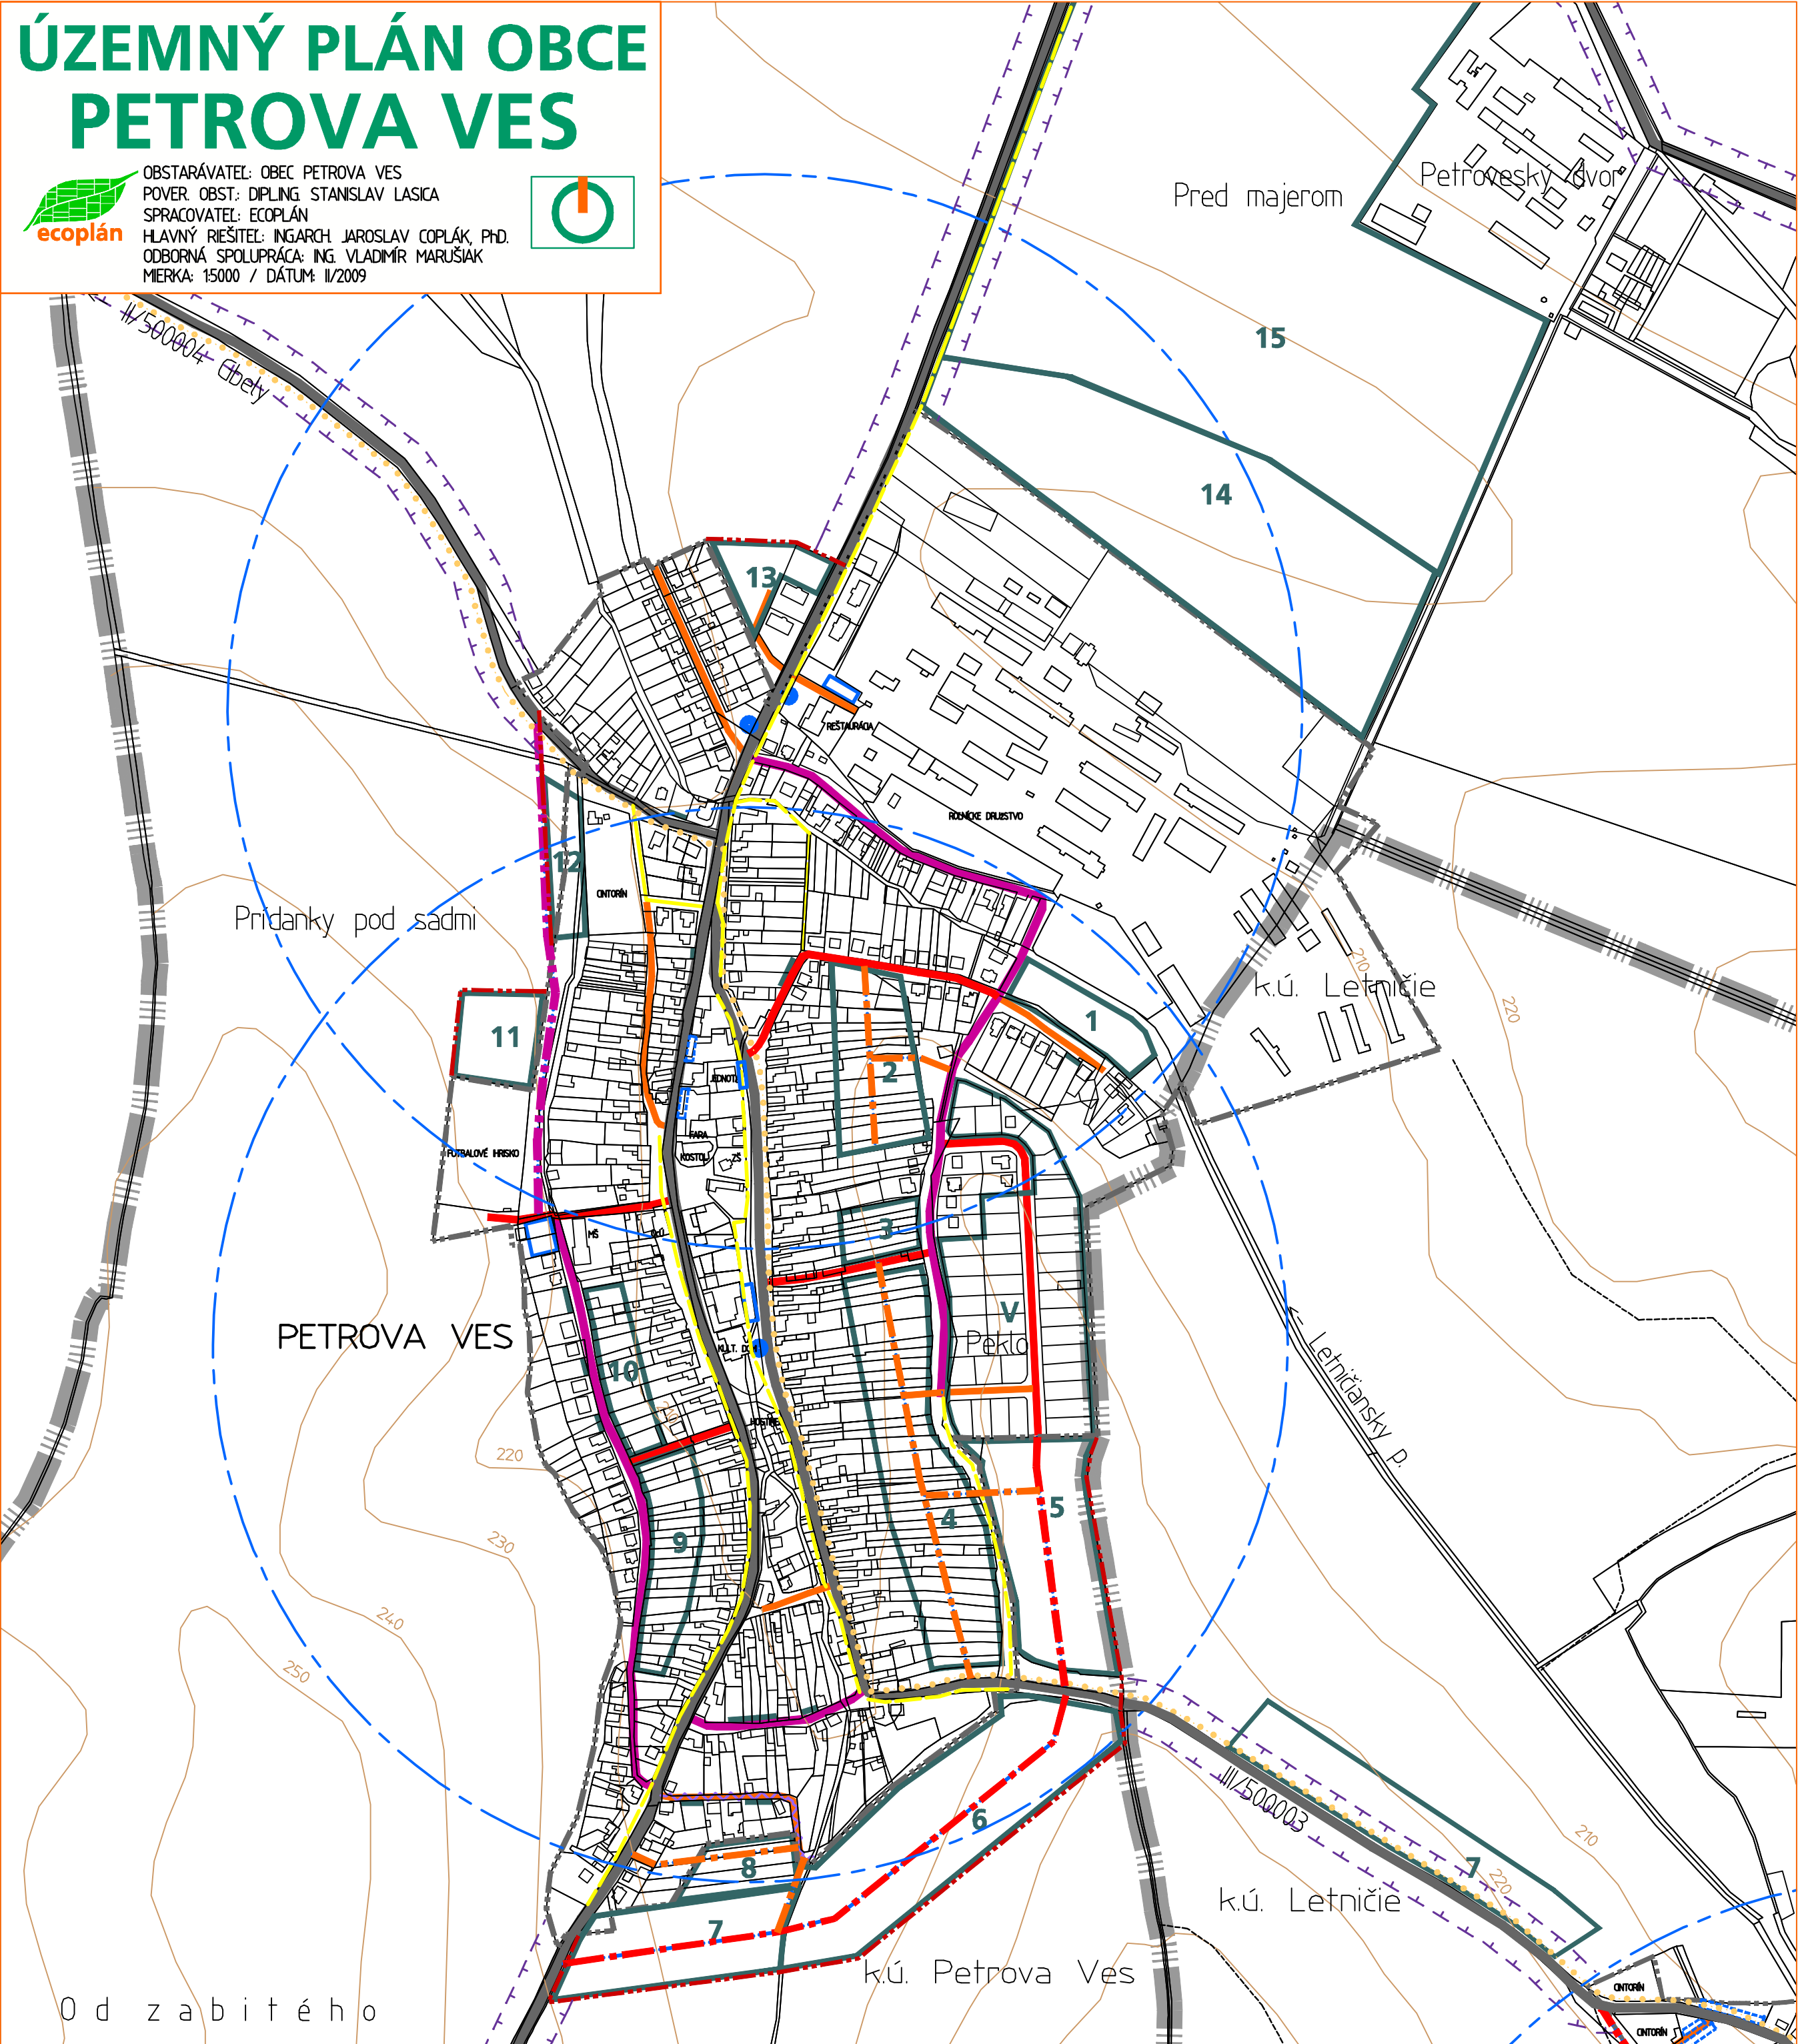

4*verejné dopravné vybavenie

KONCEPT

STAV	NÁVRH	VYMEDZENIE A PRIEST. USPORIADANIE
		HRANICE KATASTRÁLNEHO ÚZEMIA
		HRANICA ZASTAVANÉHO ÚZEMIA
		HRANICE NAVRH. ROZVOJOVÝCH PLŔCH
	1	OZNAČENIE NAVRH. ROZVOJOVÝCH PLŔCH
	V	OZNAČENIE PLŔCH VO VÝSTAVBE
		VOĽNÉ PRIELUKY NA ZASTAVANIE

FUNKČNÉ TRIEDY KOMUNIKÁCIÍ	
	ZBERNÁ KOMUNIKÁCIA B2 (CESTA II. TRIEDY)
	ZBERNÁ KOMUNIKÁCIA B3 (CESTA III. TRIEDY)
	OBSLUŽNÁ KOMUNIKÁCIA C2 (MO 8/40)
	OBSLUŽNÁ KOMUNIKÁCIA C3 (MO 75/30, MO 5/30)
	UPOKOJENÁ KOMUNIKÁCIA D1 (MOK 65/10)

STAV	NÁVRH	NEMOTOROVÁ DOPRAVA
		CYKLOTRASA
		HLAVNÉ PEŠIE TRASY, SAMOSTATNÉ CHODNÍKY
		DOPRAVNÉ ZARIADENIA
		ODSTAVNÉ PLOCHY
		ZASTÁVKY SAD
		IZOČIARA PEŠEJ DOSTUPNOSTI 500m K ZASTÁVKAM SAD
		REZERVA PRE DOPRAVNÉ NAPOJENIE

OCHRANNÉ PÁSMA	
	OCHRANNÉ PÁSMA CIEST II. A III. TRIEDY (MIMO ZÚO)

I. ETAPA: PLOCHY Č 1, 5, 8, 11, 13
 II. ETAPA: PLOCHY Č 3, 6, 7, 9, 10, 12, 14, 16, (2, 4, 15 - LEN VAR A)
 VÝHLAD: PLOCHY Č 2, 4, 15 - LEN VAR B