

# ÚZEMNÝ PLÁN OBCE PETROVA VES




OBSTARÁVATEĽ: OBEC PETROVA VES  
POVER. OBST.: DIPL. ING. STANISLAV LASICA  
SPRACOVATEĽ: ECOPLÁN  
HLAVNÝ RIEŠITEĽ: ING. ARCH. JAROSLAV COPLÁK, Ph.D.  
ODBORNÁ SPOLUPRÁCA:  
MIERKA: 1:5000 / DÁTUM: II/2009



0143202/4.

Malé pole od hrádze

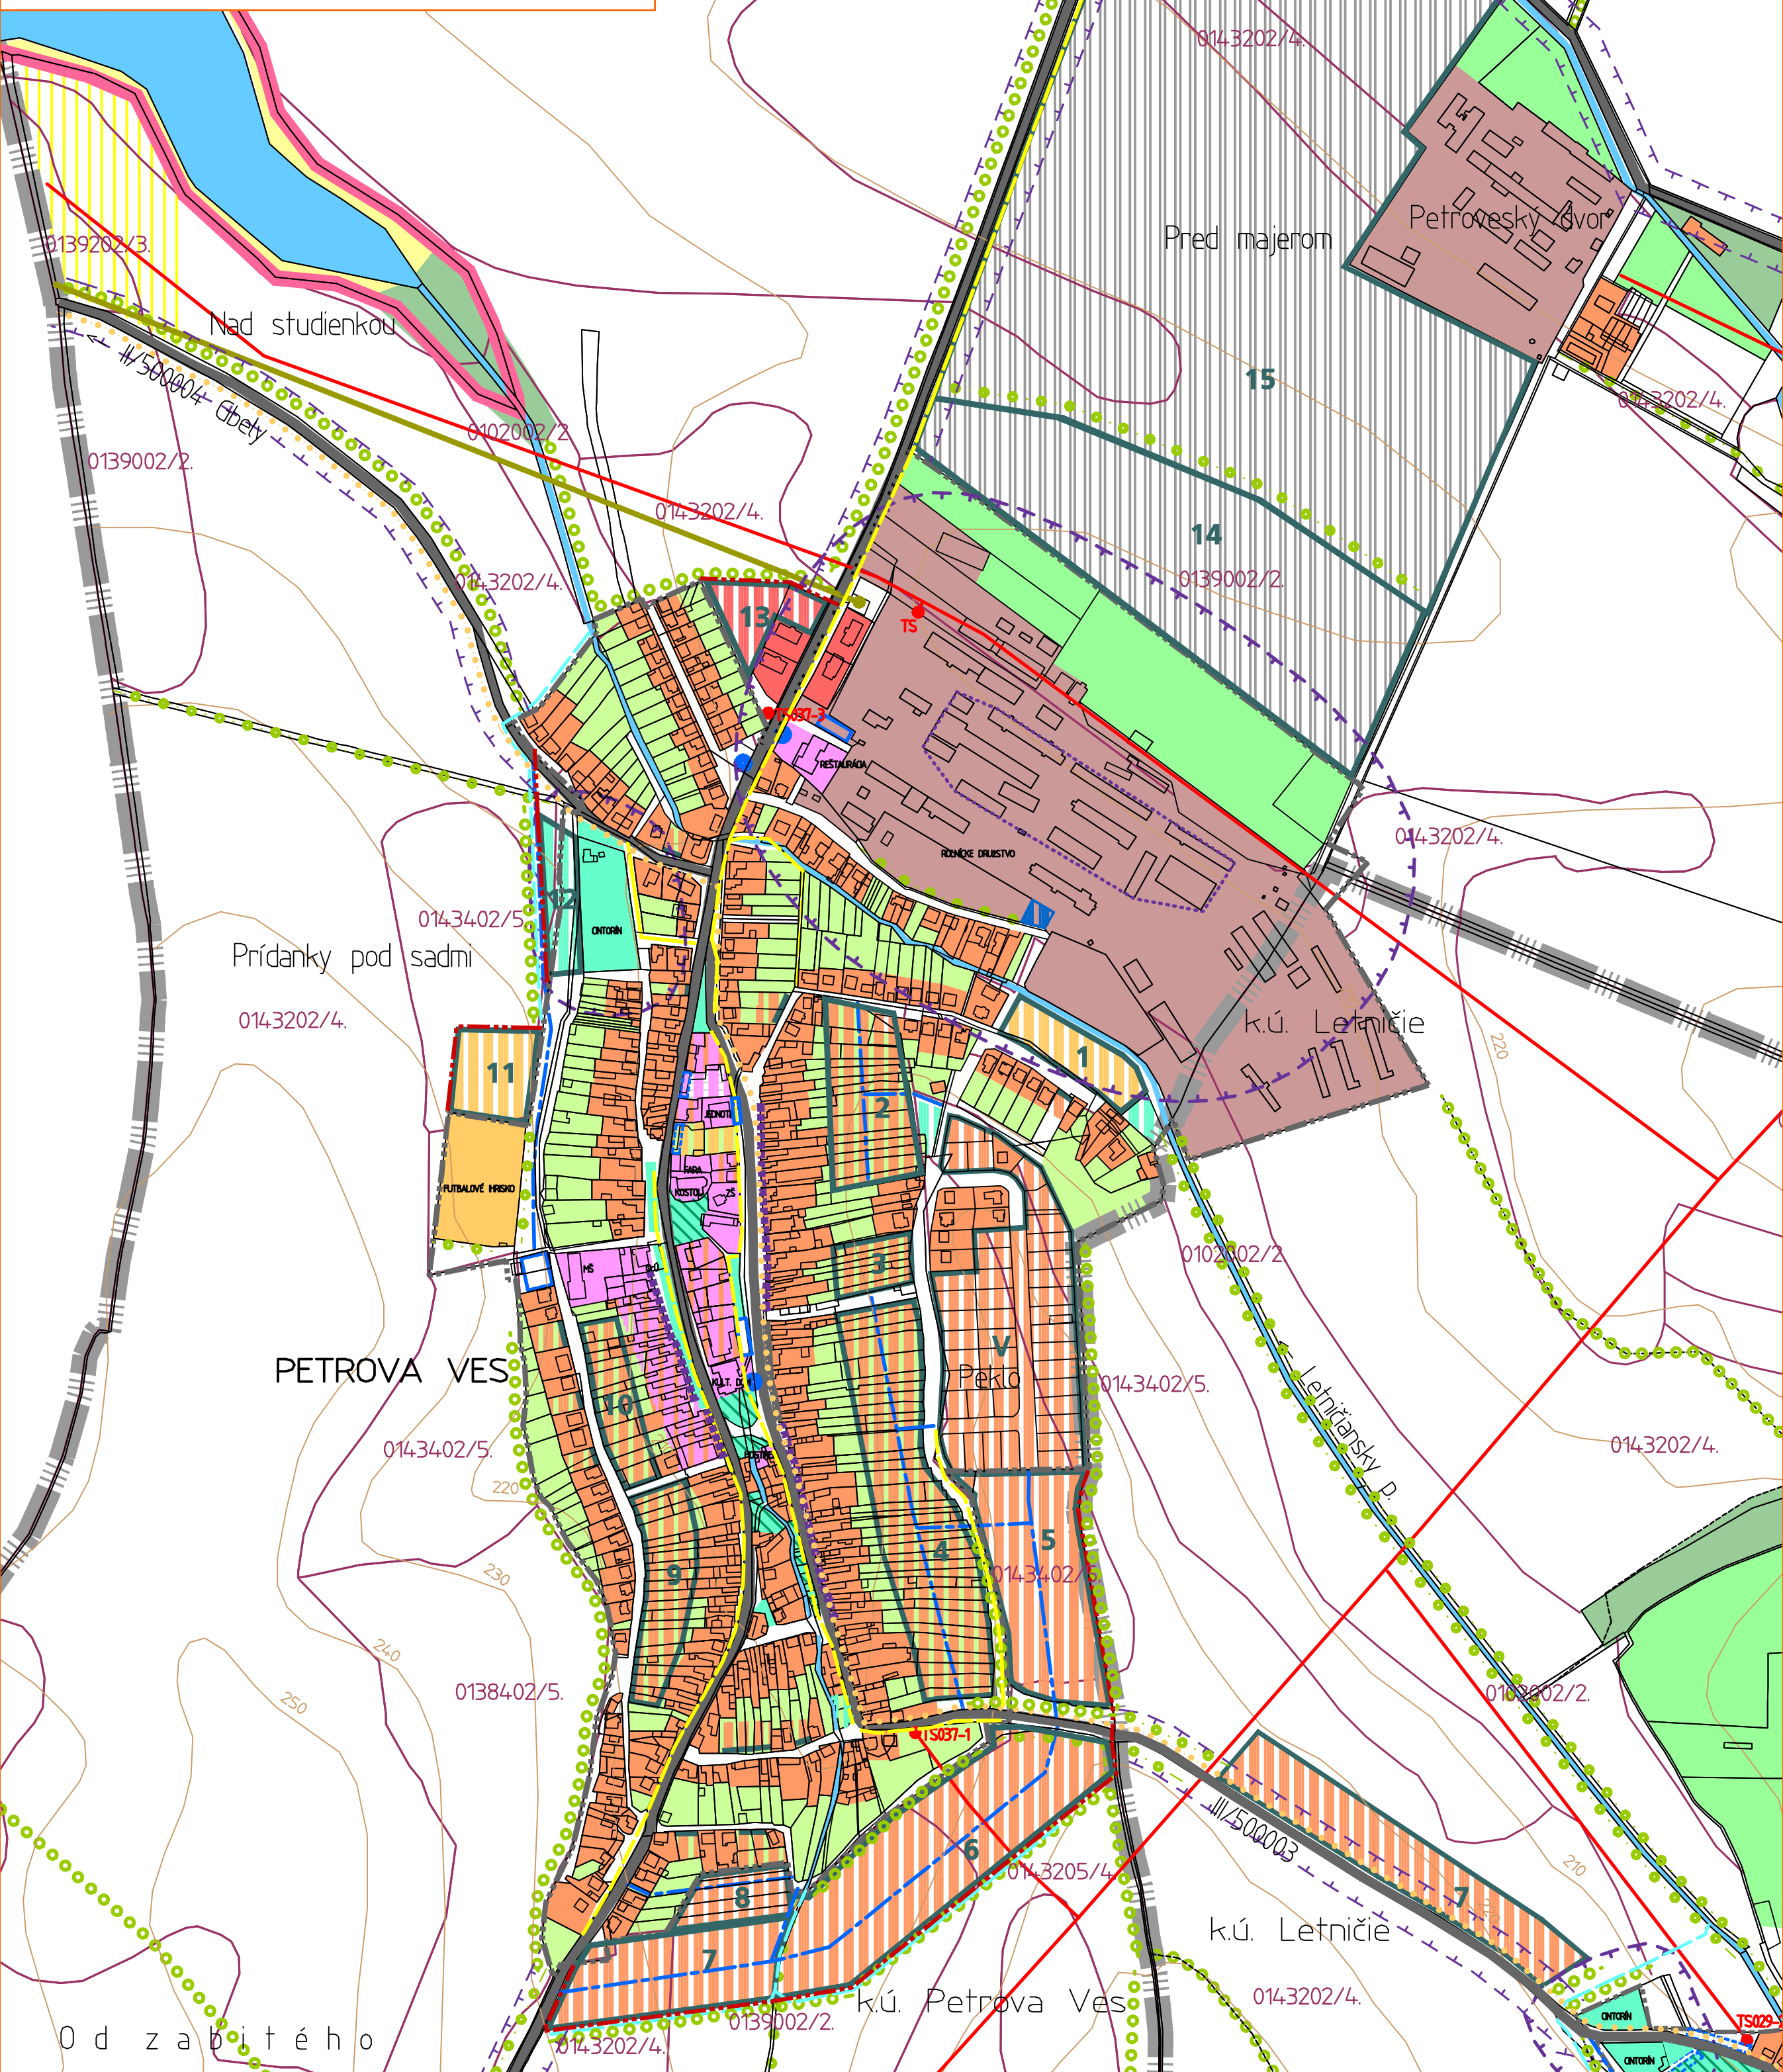

## 3\*komplexný návrh priestorového usporiadania a funkčného využitia územia II.

## \*KONCEPT\*

STAV	NÁVRH	VYMEZENIE A PRIEST. USPORIADANIE
[Symbol]	[Symbol]	HRANICE KATASTRÁLNEHO ÚZEMIA
[Symbol]	[Symbol]	HRANICA ZASTAVANÉHO ÚZEMIA OBCE
[Symbol]	[Symbol]	HRANICA CHLÚ, DP - ZRUŠENÉ
[Symbol]	[Symbol]	OCHRANNÉ PÁSMA HYGIENICKÉ, CIEST II, III TRIEDY
[Symbol]	[Symbol]	HRANICE NÁVRH ROZVOJOVÝCH PLOCH
[Symbol]	[Symbol]	OZNAČENIE NÁVRH NOVÝCH ROZVOJOVÝCH PLOCH
[Symbol]	[Symbol]	OZNAČENIE PLOCH VO VÝSTAVBE
[Symbol]	[Symbol]	VOĽNÉ PRIELUKY NA ZASTAVANIE
[Symbol]	[Symbol]	STAVEBNÁ ČIARA V PŮVODNEJ URB. ŠTRUKTÚRE

STAV	NÁVRH	FUNKČNÉ VYUŽITIE ÚZEMIA
[Symbol]	[Symbol]	PLOCHY BÝVANIA V RODINNÝCH DOMOCH
[Symbol]	[Symbol]	PLOCHY BÝVANIA V BYTOVÝCH DOMOCH
[Symbol]	[Symbol]	PLOCHY OBČANSKEJ VYBAVENOSTI
[Symbol]	[Symbol]	PLOCHY AREÁLOV POĽNOHOSPODÁRSKEJ VÝROBY
[Symbol]	[Symbol]	PLOCHY NEPOĽNOH. VÝROBY, SKLADOV A TI
[Symbol]	[Symbol]	PLOCHA ZBERNÉHO DVORA
[Symbol]	[Symbol]	PLOCHY ŠPORTU A REKREÁCIE
[Symbol]	[Symbol]	PLOCHY A OBJEKTY V ZAST. ÚZEMÍ BEZ VYUŽITIA
[Symbol]	[Symbol]	PLOCHY ZÁHRAD
[Symbol]	[Symbol]	PLOCHY LESNÝCH PORASTOV A NELES. DREVIN. VEGETÁCIE
[Symbol]	[Symbol]	PLOCHY VEREJNEJ A VYHRADENEJ ZELENE
[Symbol]	[Symbol]	PLOCHY TRVALÝCH TRÁVNÝCH PORASTOV
[Symbol]	[Symbol]	PLOCHY OVOCNÝCH SADOV

STAV	NÁVRH	INFRAŠTRUKTÚRA
[Symbol]	[Symbol]	ORNÁ PŮDA S URČENÍM BPEJ
[Symbol]	[Symbol]	LÍNOVÁ ZELEŇ
[Symbol]	[Symbol]	VODNÉ TOKY A PLOCHY
[Symbol]	[Symbol]	REVITALIZÁCIA VEREJNEJ ZELENE
[Symbol]	[Symbol]	VEDENIE VN (22 kV)
[Symbol]	[Symbol]	TRAFOSTANICE
[Symbol]	[Symbol]	HLAVNÉ DAŽDOVÉ RIGOLY
[Symbol]	[Symbol]	CESTA II TRIEDY / III TRIEDY
[Symbol]	[Symbol]	MIEŠTNE OBSLUŽNÉ KOMUNIKÁCIE
[Symbol]	[Symbol]	ODSTAVNÉ PLOCHY
[Symbol]	[Symbol]	ZASTÁVKY SAD
[Symbol]	[Symbol]	CYKLOTRASY
[Symbol]	[Symbol]	HLAVNÉ PEŠIE TRASY, SAMOSTATNÉ CHODNÍKY

VPS = VEREJNOPROSPEŠNÉ STAVBY  
I. ETAPA: PLOCHY Č 1, 5, 8, 11, 13  
II. ETAPA: PLOCHY Č 3, 6, 7, 9, 10, 12, 14, 16, 17, 4, 15 - LEN VAR. A)  
VÝHLAD: PLOCHY Č 2, 4, 15 - LEN VAR. B